


NEIGHBORHOOD ALLIANCE
HOMEBUILDERS

WILLOW



The Willow [El Sauce] por Neighborhood Alliance Homebuilders incluye un diseño cómodo de un piso con un porche anterior y un garaje para un coche. Más de 1,100 pies cuadrados de espacio vital incluyen 3 recámaras, 2 baños completos y una cocina abierta y áreas de estar. Nuestras viviendas son certificadas 100% por Energy Star® y construida de acuerdo con los estándares LEED para ahorrar energía y reducir los costos mensuales.

3 RECÁMARAS | 2 BAÑOS | 1,121 PIES CUADRADOS

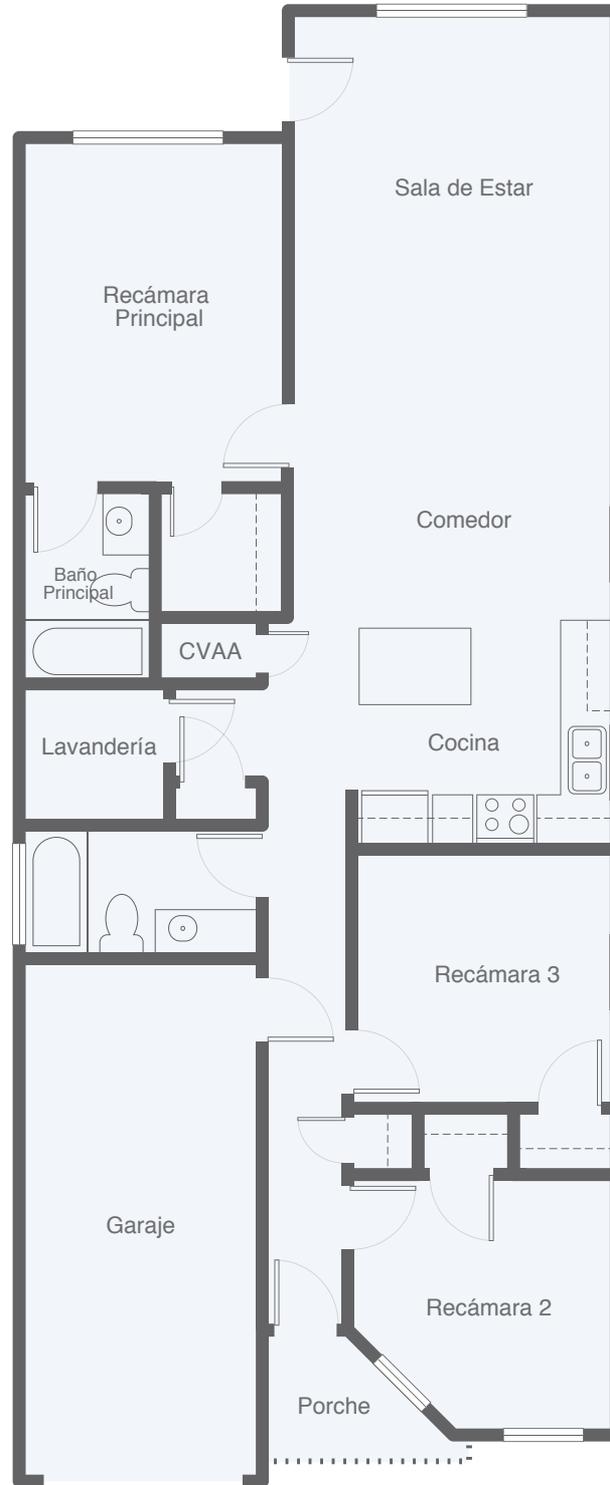

214.678.2300
NAHOMEBUILDERS.ORG